


stadsschool nr 3

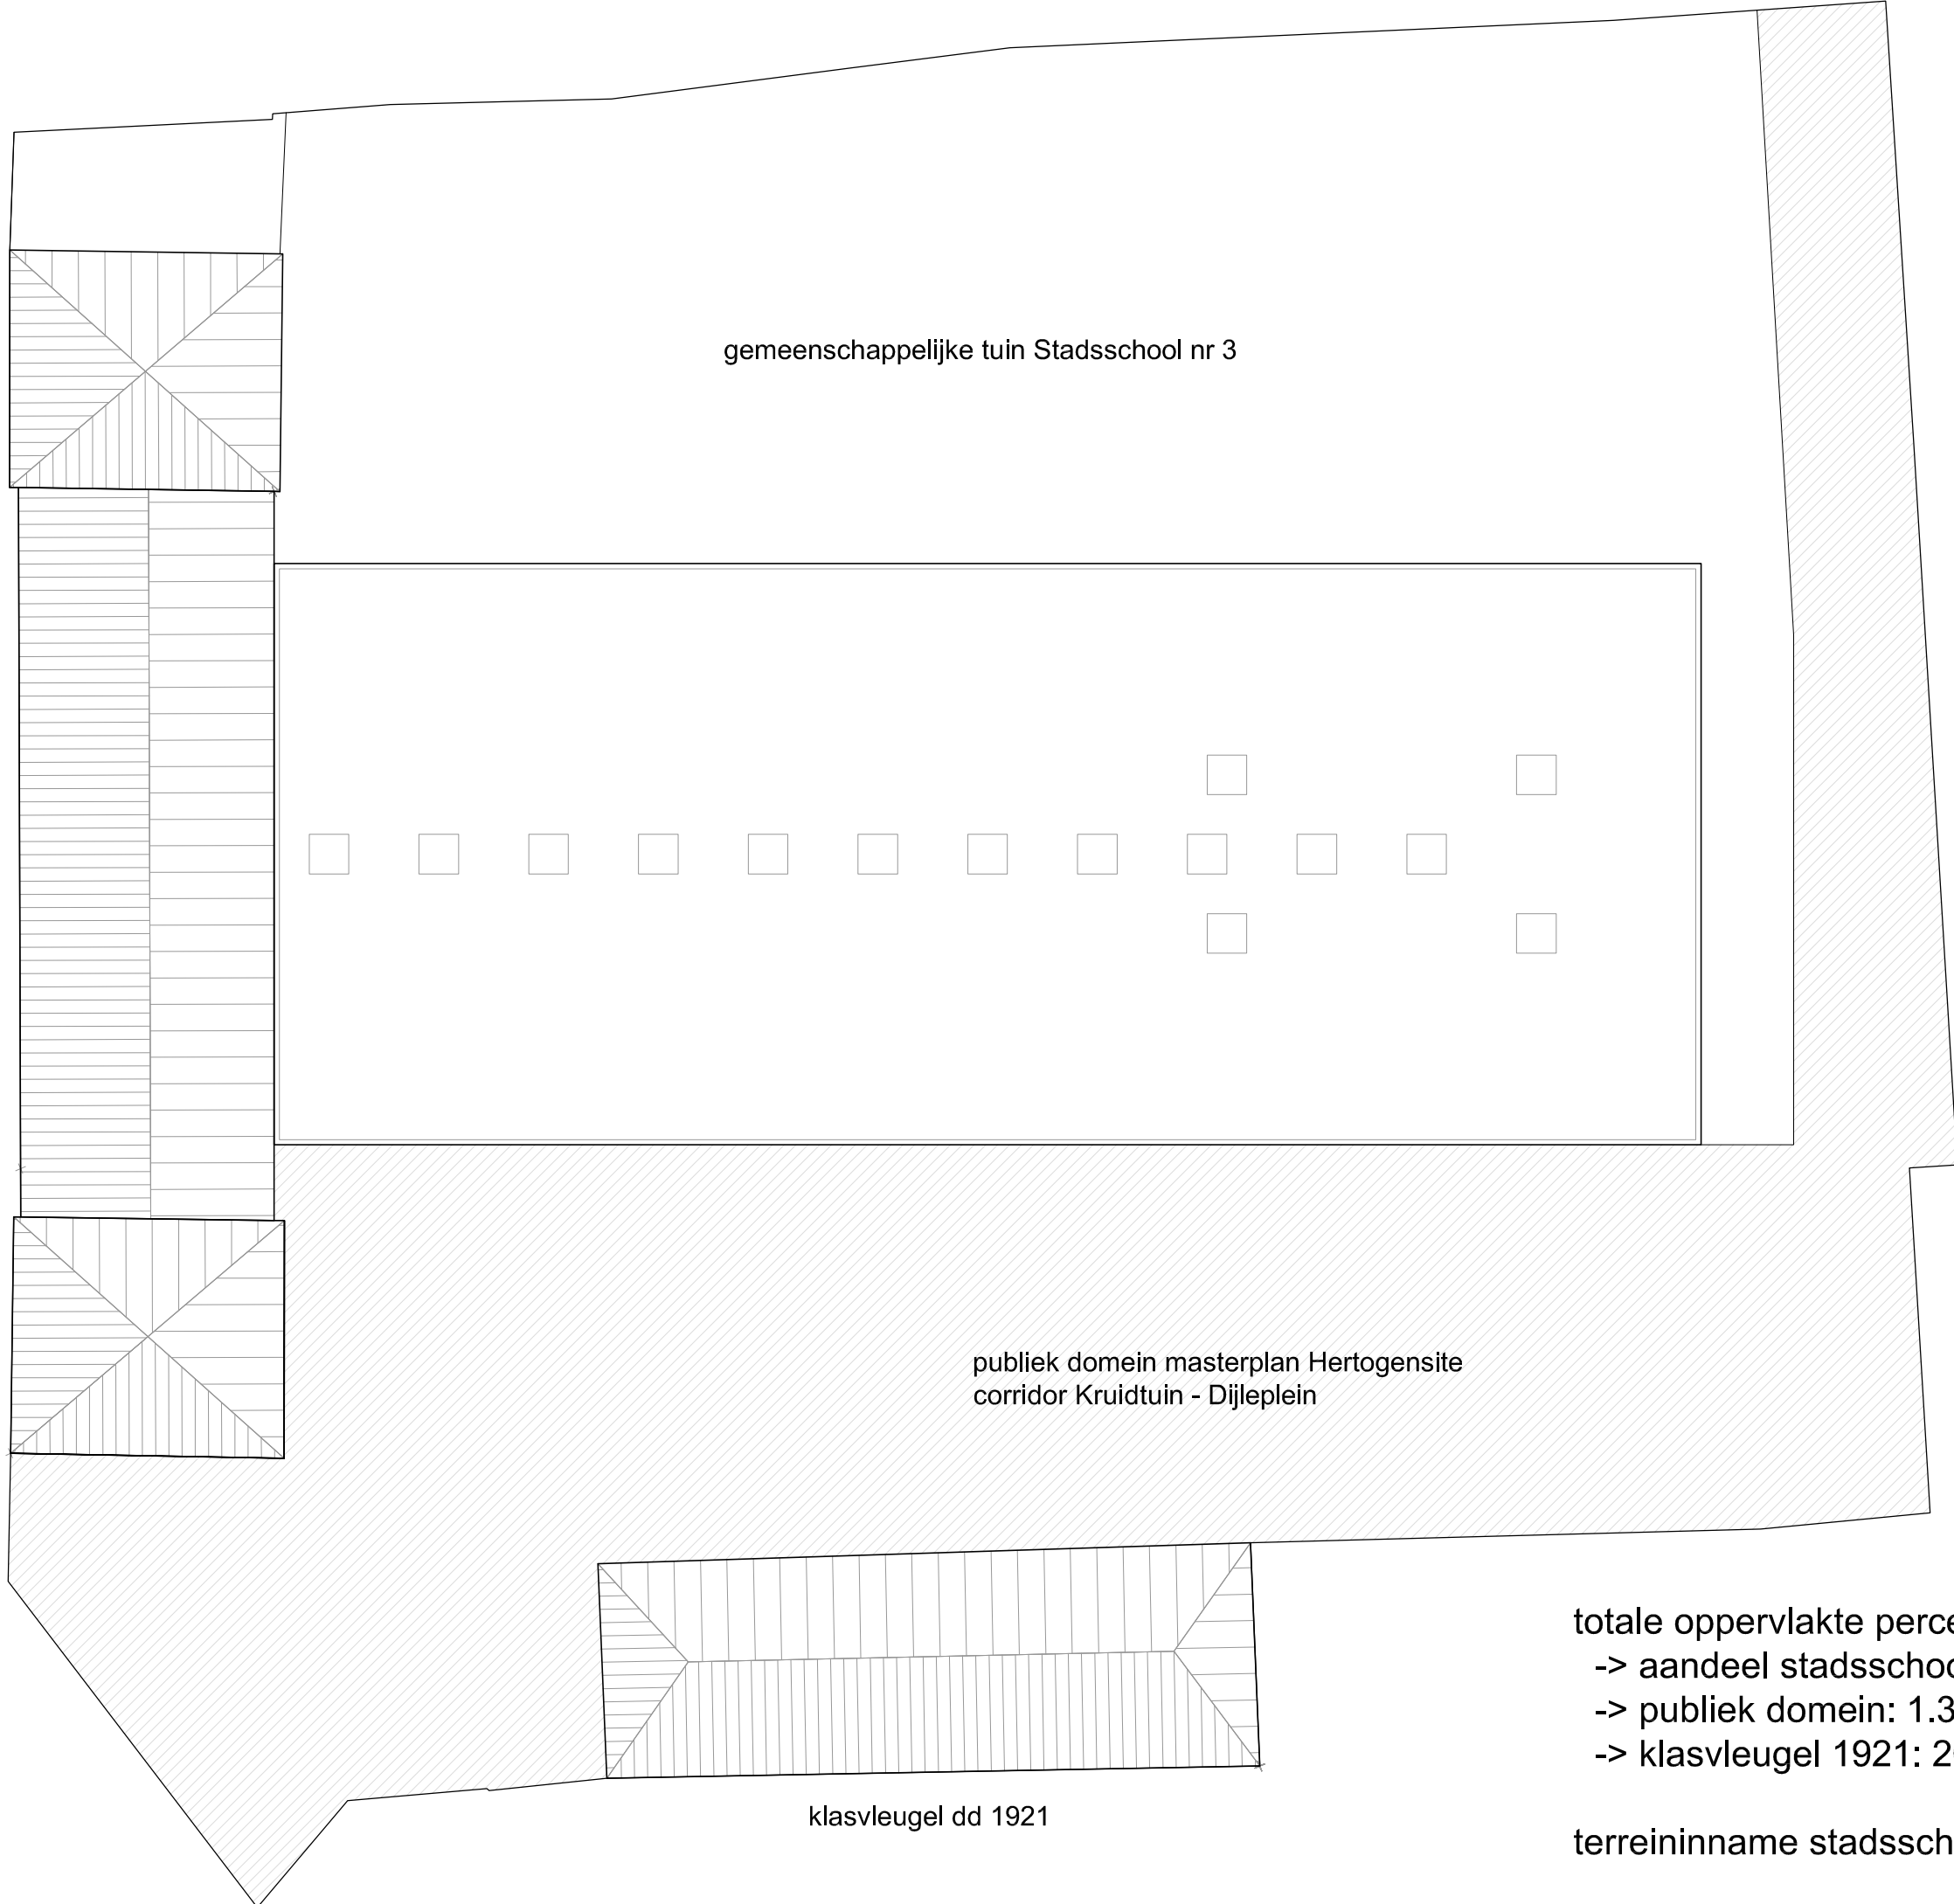


gemeenschappelijke tuin Stadsschool nr 3

publiek domein masterplan Hertogensite
corridor Kruidtuin - Dijleplein


klasvleugel dd 1921

totale oppervlakte perceel: 4.445 m²
-> aandeel stadsschool nr 3: 2.845 m²
-> publiek domein: 1.395 m²
-> klasvleugel 1921: 205 m²

terreinname stadsschool nr 3: 1.640 m²

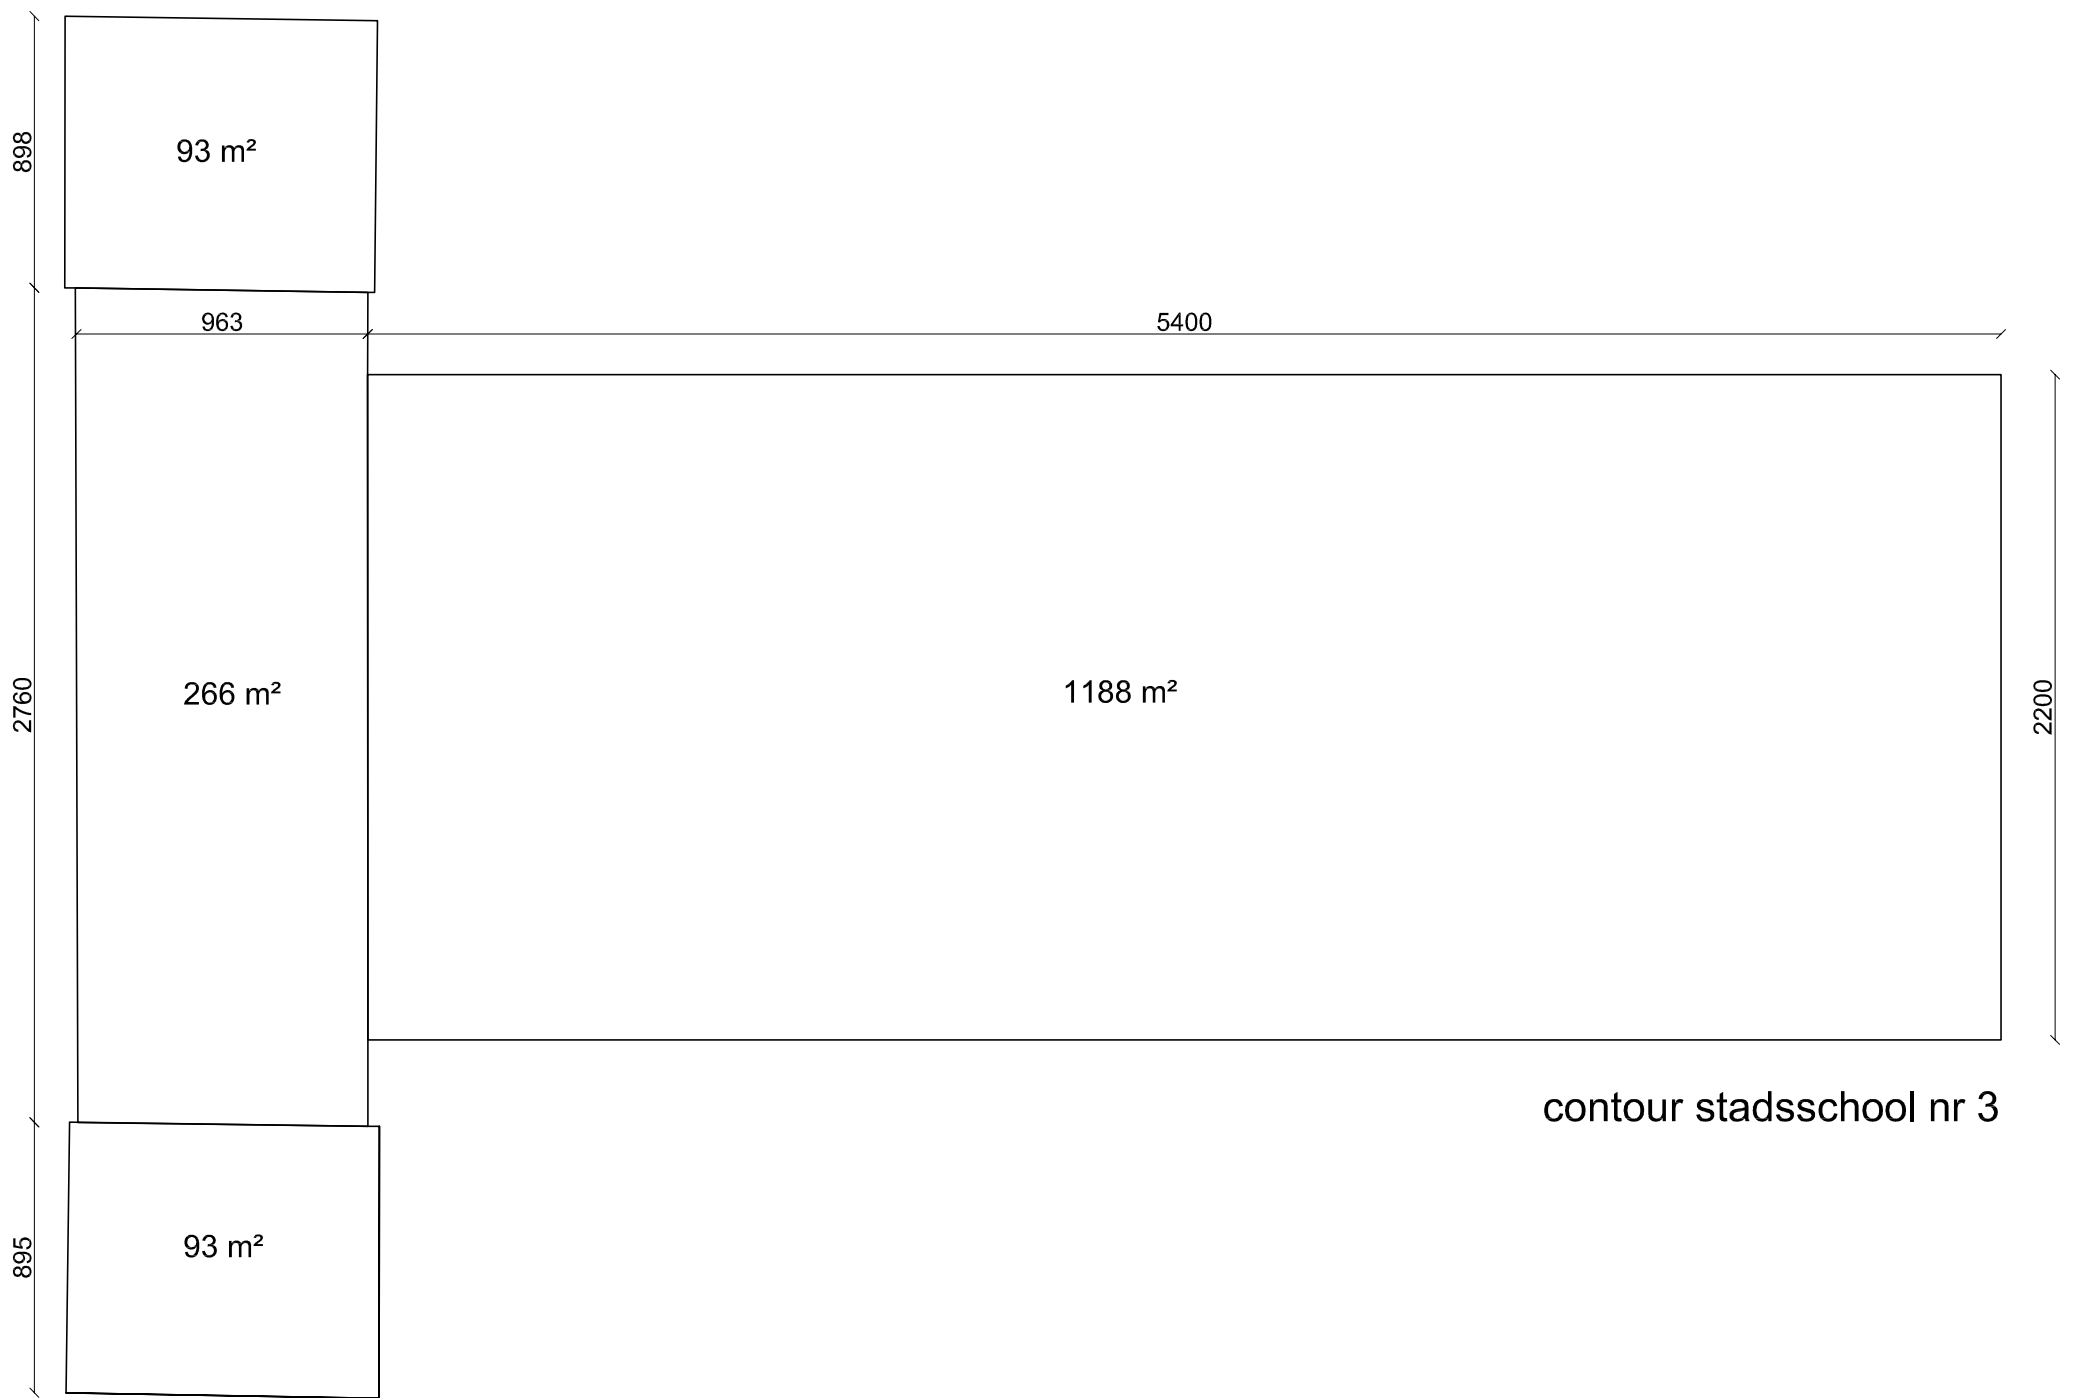

contour stadsschool nr 3

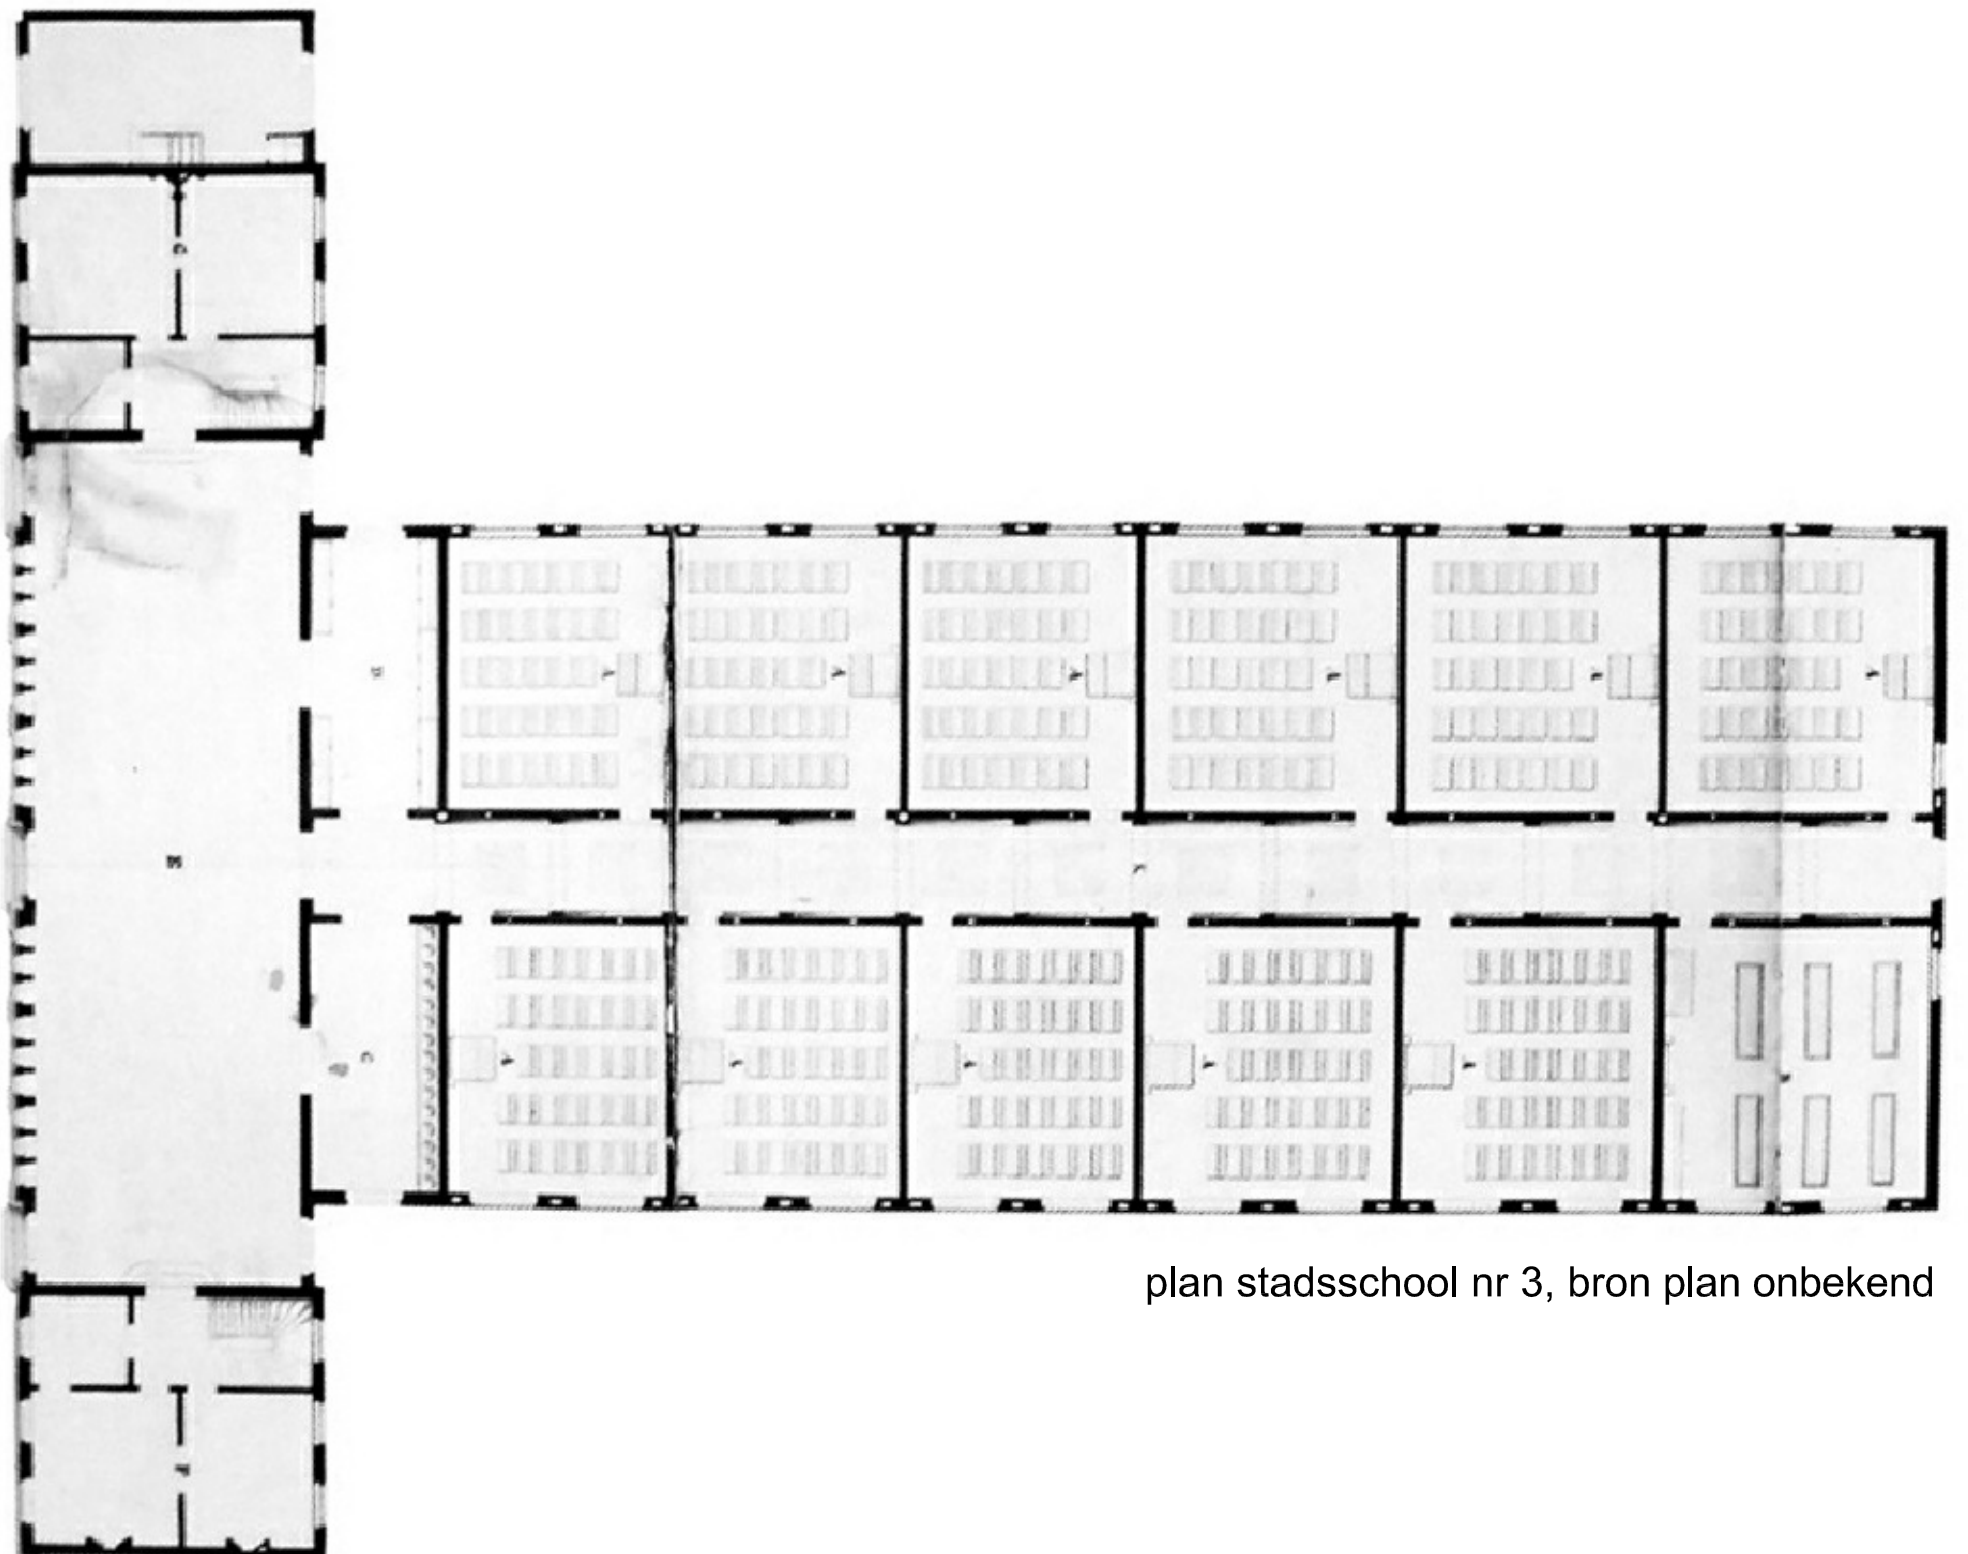

plan stadsschool nr 3, bron plan onbekend